

北川河西崖底桥梁改造建设项目土地确权用地范围地理位置图




山西瑞瑛测设有限公司

制图日期：2024年8月
坐标系：国家2000大地坐标系

1:2,000

制图：郝锦春
审核：李红保

北川河西崖底桥梁改造建设项目土地确权用地范围勘测定界图

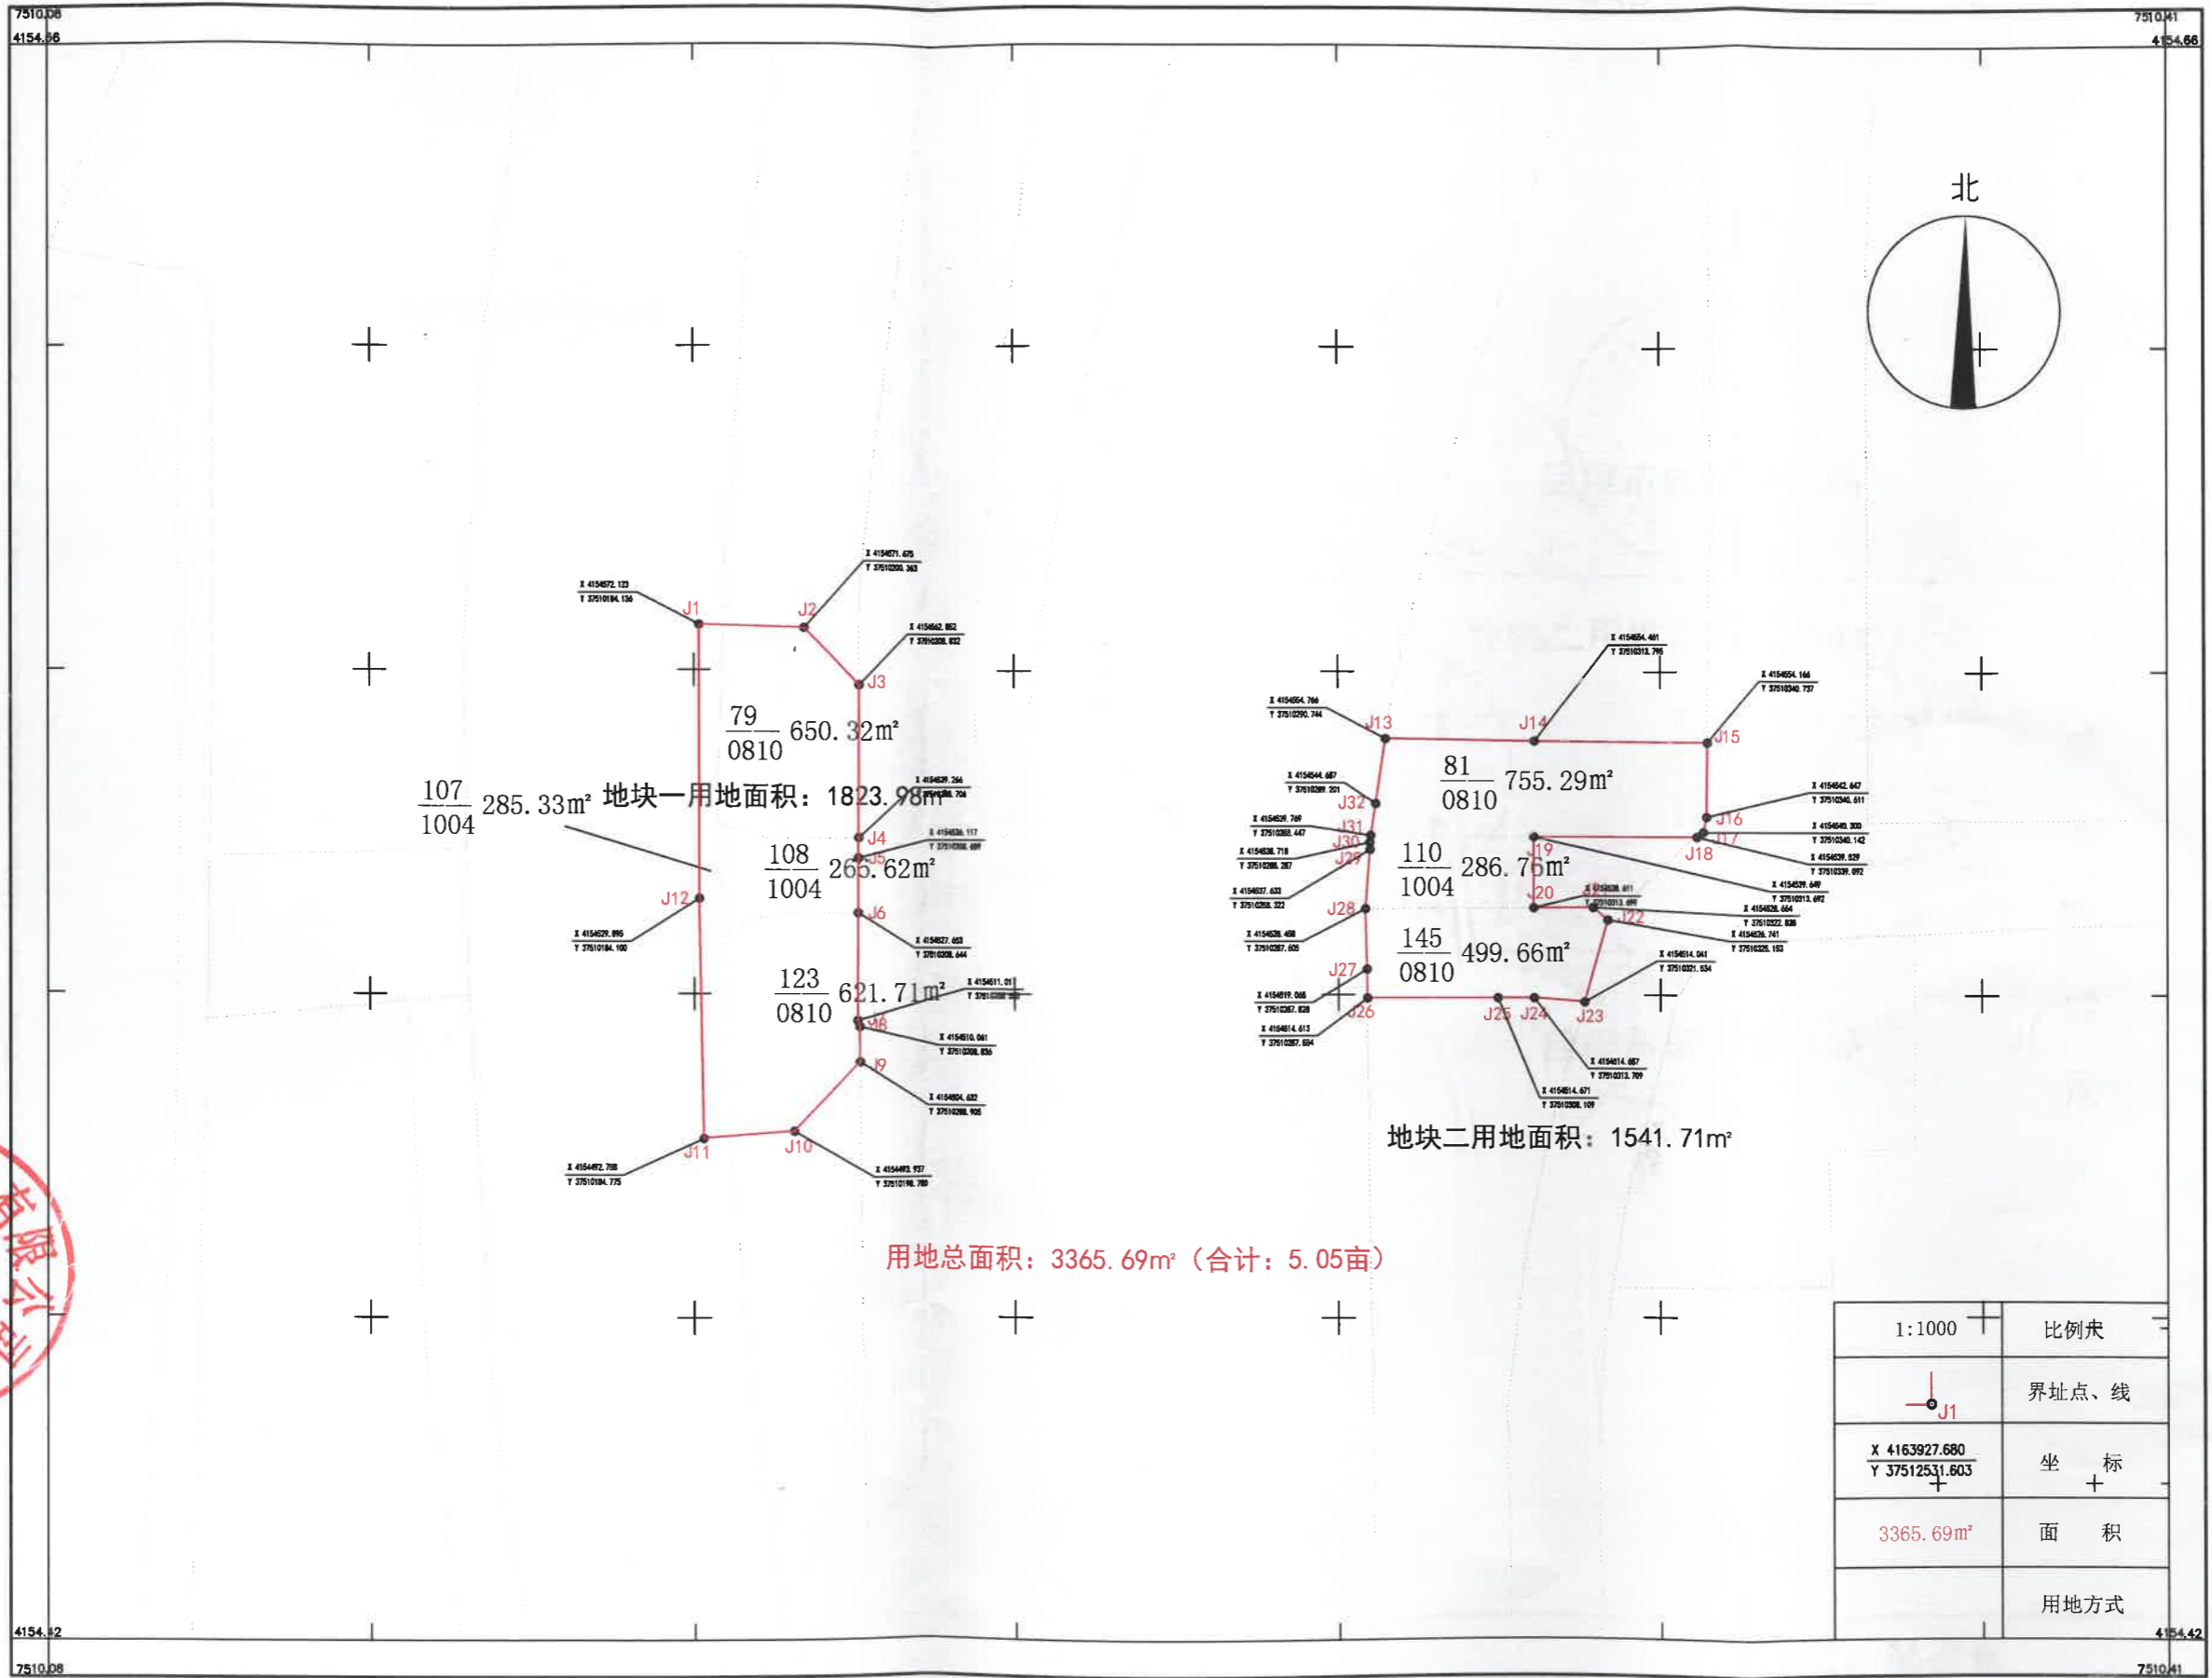


山西瑞瀚勘测设计有限公司

2024年8月数字化制图
国家2000大地坐标系


测量员: 郝锦春
绘图员: 薛美祺
检查员: 李红保

北川河西崖底桥梁改造建设项目土地确权用地范围2022年土地利用现状图

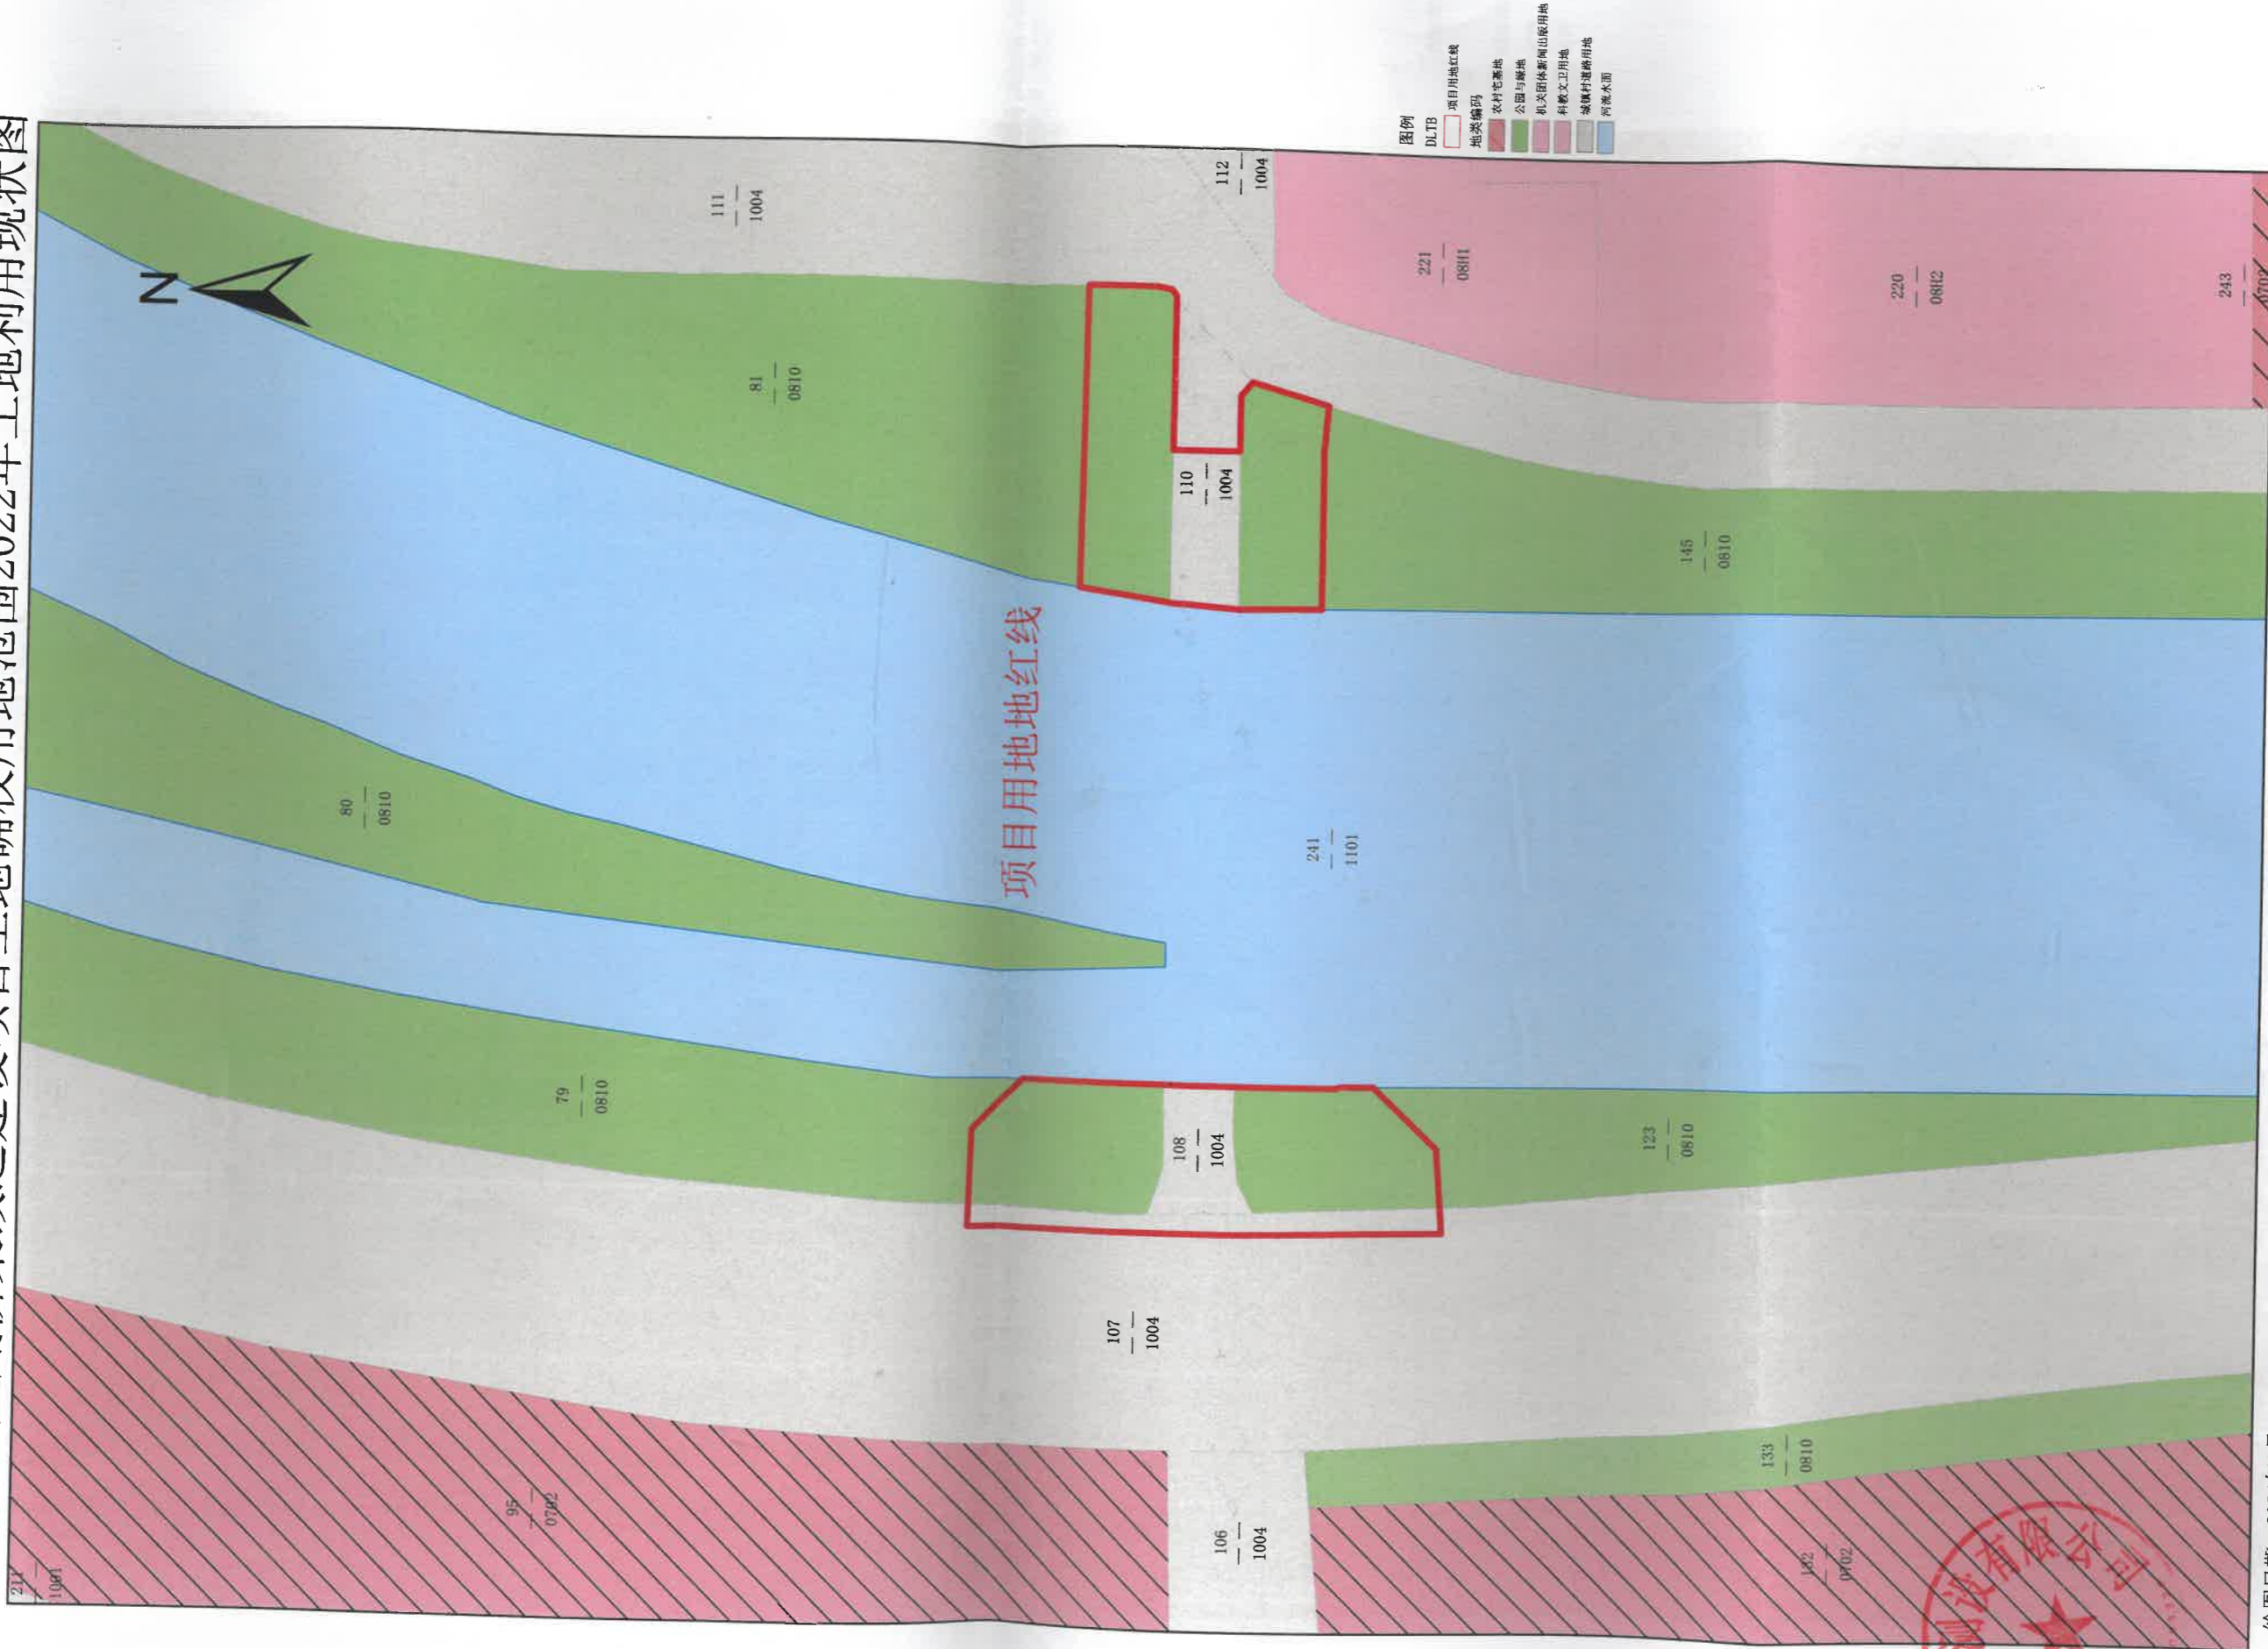

制图员: 郝锦春
审核员: 李红保

北川河西崖底桥梁改造建设项目土地确权用地范围二调土地利用现状图

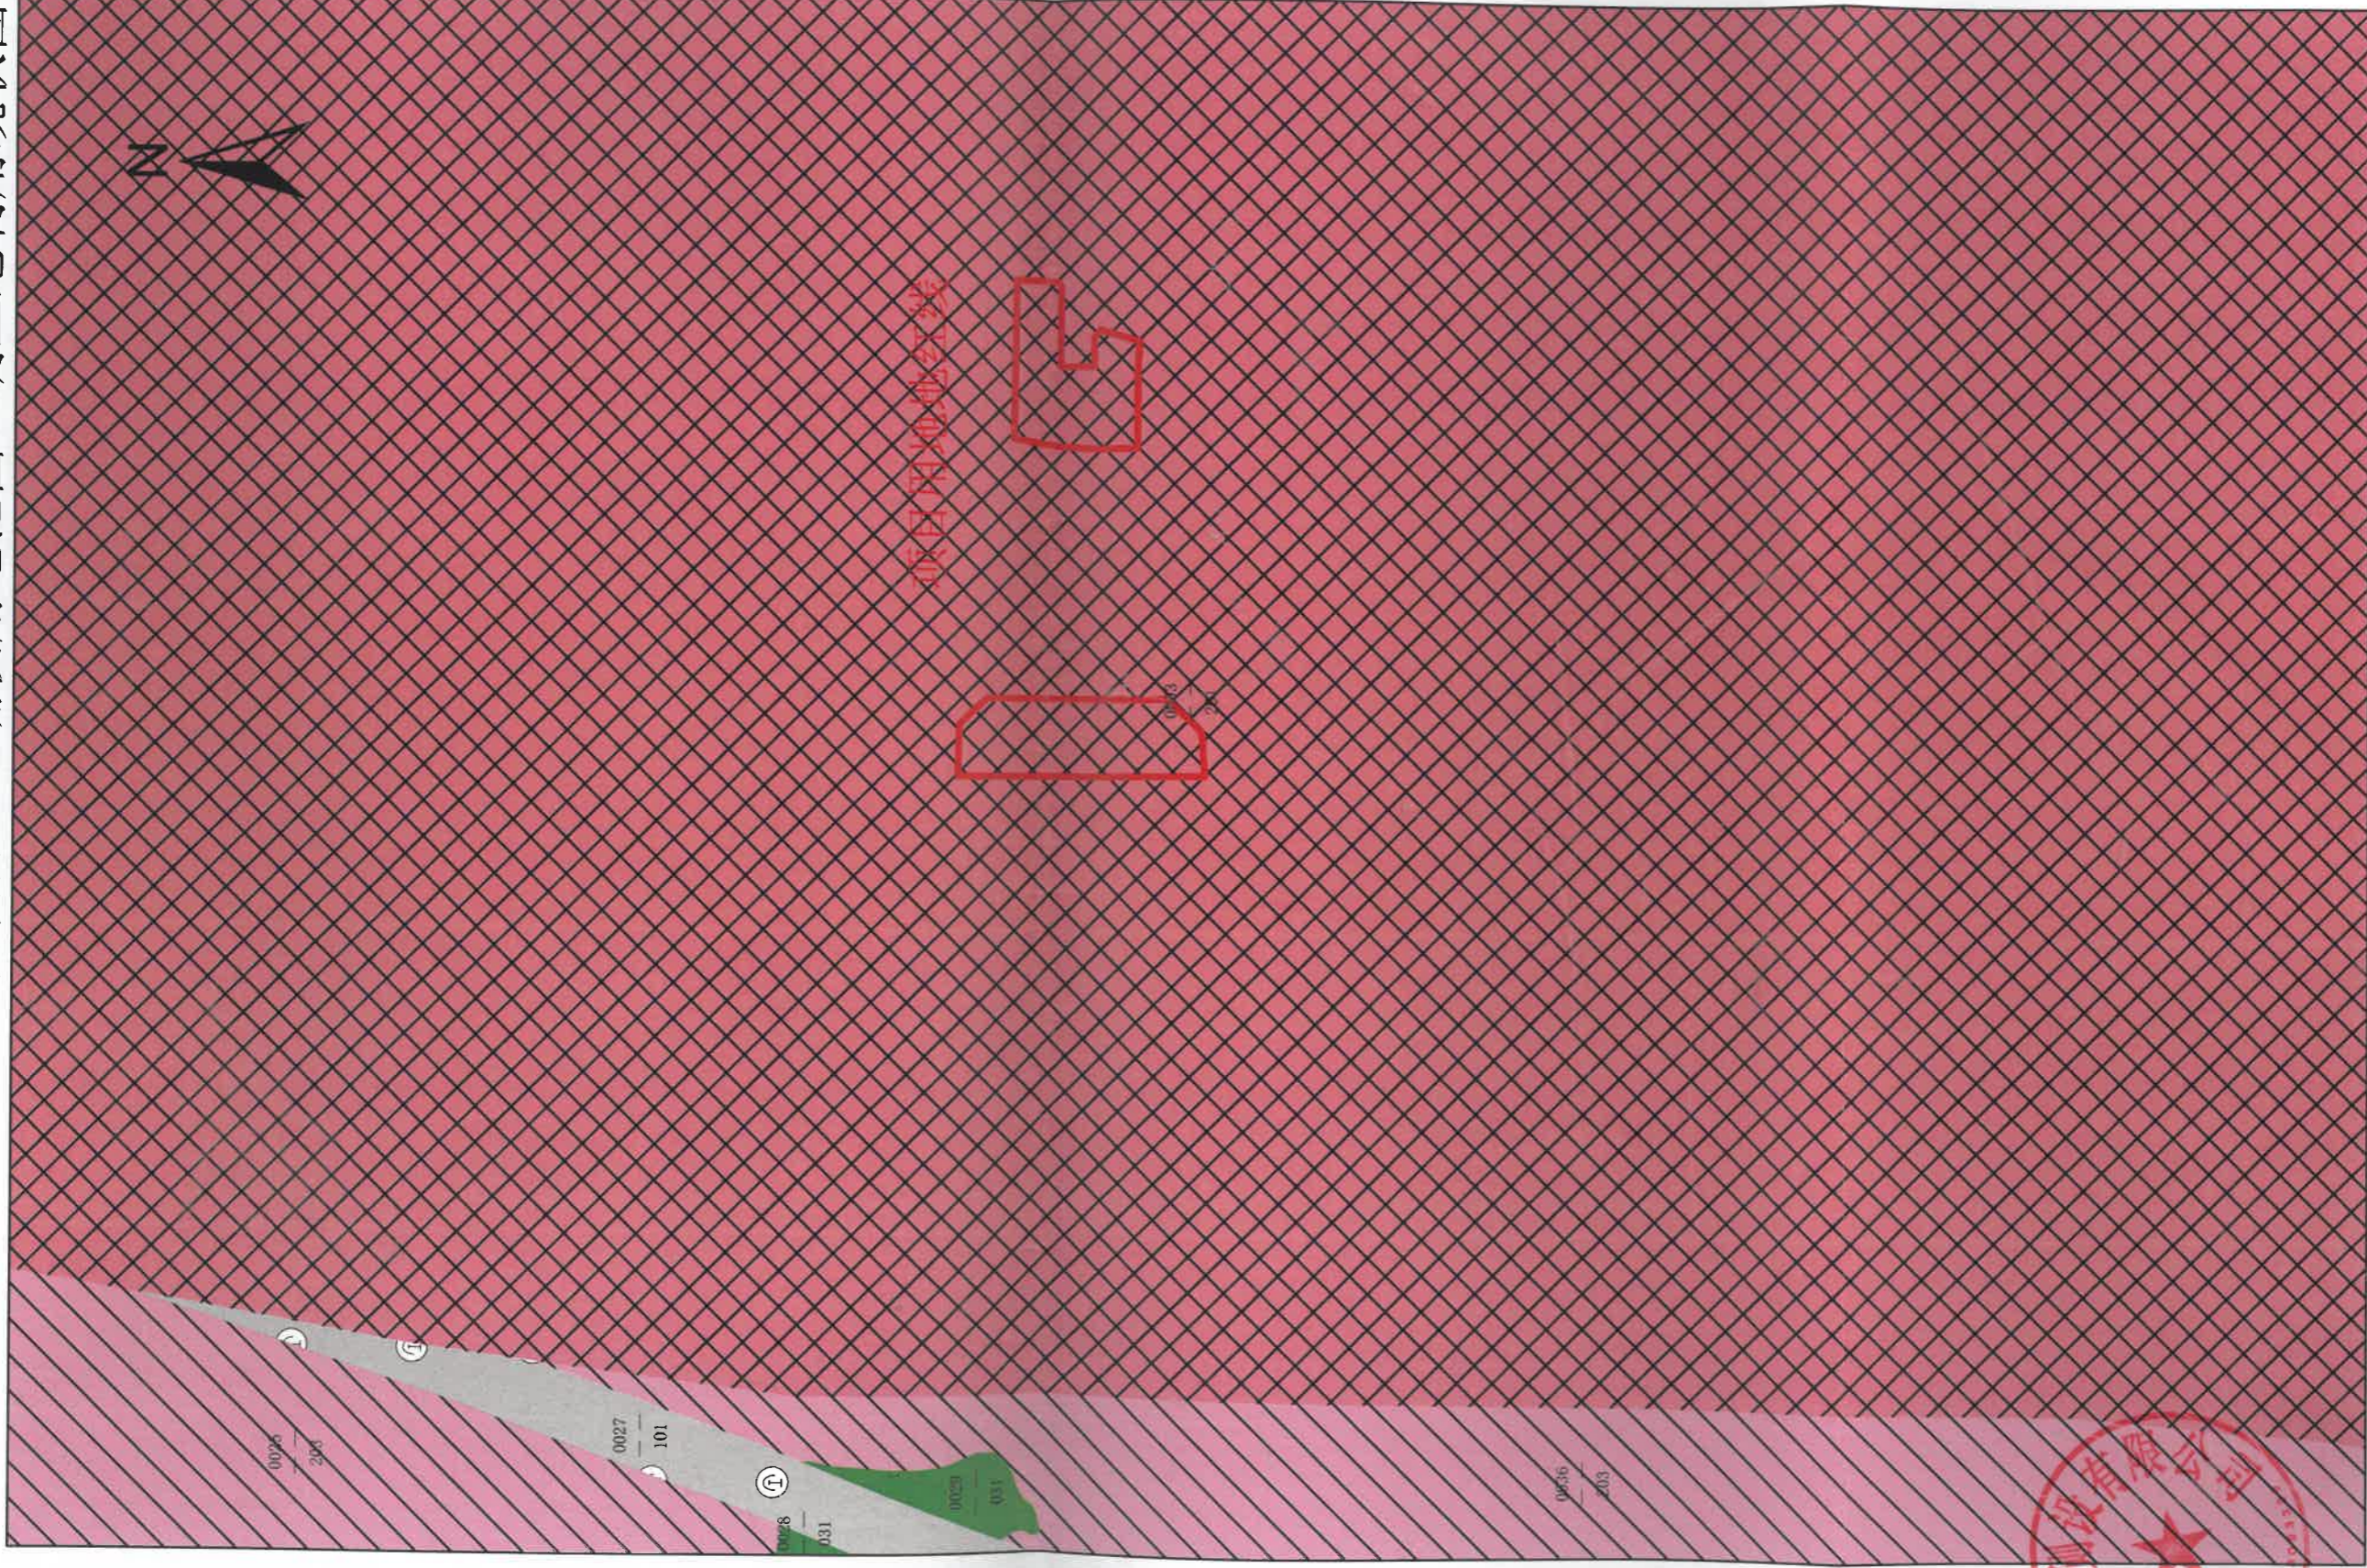

绘图日期：2024年8月

比例尺：1: 2000

制图员：郝锦春
审核员：李红保

